
04007212909990008



6879

ΕΦΗΜΕΡΙΣ ΤΗΣ ΚΥΒΕΡΝΗΣΕΩΣ

ΤΗΣ ΕΛΛΗΝΙΚΗΣ ΔΗΜΟΚΡΑΤΙΑΣ

ΤΕΥΧΟΣ ΤΕΤΑΡΤΟ Αρ. Φύλλου 721

29 Σεπτεμβρίου 1999

ΠΕΡΙΕΧΟΜΕΝΑ

ΑΠΟΦΑΣΕΙΣ

ΑΠΟΦΑΣΕΙΣ

Αριθ. 1079393/8509/Β0010 (1)

Καθορισμός των ορίων του αιγιαλού και δημουργία ζώνης παραλίας στη θέση «Αγ. Ιωάννης», Βουνού, Δήμου Ιωνίας, Νήσου Χίου, Νομού Χίου.

Ο ΥΠΟΥΡΓΟΣ ΟΙΚΟΝΟΜΙΚΩΝ

Έχοντας υπόψη:

1. Τις διατάξεις των άρθρ. 1 μέχρι 7 του Α.Ν. 2344/1940 «περί αιγιαλού και παραλίας», όπως τροποποιήθηκαν και συμπληρώθηκαν με τις διατάξεις: α) του άρθρου 13 του Ν. 1078/80 και β) του άρθρου 23 του Ν. 1337/83.

2. Τις διατάξεις του Ν. 2503/97 (ΦΕΚ 107/30.5.97 τ.Α΄) «Περί διοίκησης, οργάνωσης, στελέχωσης της Περιφέρειας, ρύθμισης θεμάτων για την τοπική αυτοδιοίκηση και άλλες διατάξεις».

3. Τις διατάξεις του άρθρου 100 του Π.Δ. 284/88 περί «Οργανισμού του Υπουργείου Οικονομικών».

4. Την από 23 Νοεμβρίου 1998 Έκθεση της Επιτροπής καθορισμού των ορίων αιγιαλού - παραλίας, που καθόρισε τα όρια του αιγιαλού και παραλίας στη θέση «Αγ. Ιωάννης», Βουνού, Δήμου Ιωνίας, Νήσου Χίου, Νομού Χίου.

5. Την σύμφωνη γνώμη του Γενικού Επιτελείου Ναυτικού, που διατυπώθηκε στο με Αριθ. Φ. 544.5/569/99/ Αριθμ. Σχ. 1042/20 Ιουλίου 1999.

6. Την υπ' αριθμ. 1107147/1239/0006Α΄/4.10.96 (ΦΕΚ 922/7.10.96 τ.Β΄) κοινή απόφαση του Πρωθυπουργού και του Υπουργού Οικονομικών «περί ανάθεσης αρμοδιοτήτων στους Υφυπουργούς Οικονομικών».

7. Την υπ' αριθμ. 1087903/1481/0006Β/28.8.97 (ΦΕΚ 779/29.8.97 τ.Β΄) απόφαση του Υπουργού Οικονομικών «Περί μεταβίβασης αρμοδιοτήτων του Υπουργού Οικονομικών στους Προϊσταμένους των Περιφ. Υπηρεσιών του Υπουργείου Οικονομικών, πλην Γ.Λ.Κ. και Γ.Χ.Κ.», αποφασίζουμε:

Επικυρώνουμε την από 23 Νοεμβρίου 1998 Έκθεση της Επιτροπής Καθορισμού των ορίων του Αιγιαλού και Παραλίας και θέσεων αμμοληψίας, που καθόρισε τα όρια του αιγιαλού - παραλίας στην περιοχή «Αγ. Ιωάννης», Βουνού, Δήμου Ιωνίας, Νήσου Χίου, Νομού Χίου και το από Αύγουστο 1996 με κλίμακα 1:500, Τοπογραφικό Διάγραμμα, του Τμήματος Πολεοδομίας της Ν.Α. Χίου, το οποίο ελέχθηκε για την ακρίβεια της αποτύπωσης από την Δημητράκη Λεμονιά Τοπογράφο μηχανικό της Κτηματικής Υπηρεσίας Δημοσίου Ν. Χίου, με βαθμό ΠΕ/Δ στις 17.11.1998 και θεωρήθηκε από τον Προϊστάμενο της Τ.Υ.Δ.Κ. Νομού Χίου Παντελή Σαλιάρη, στις 2.4.1999, επί του οποίου η παραπάνω Επιτροπή καθόρισε τα όρια του αιγιαλού με κόκκινη συνεχή πολυγωνική γραμμή, υπό τα στοιχεία 1, 2, 3, 4, 5, 6, 7, 8, 9, 10, 11, 12, 13, της οποίας οι κορυφές εξασφαλίζονται με ορθογώνιες συντεταγμένες από το Κρατικό Τριγωνομετρικό Δίκτυο, τα όρια της παραλίας με κίτρινη συνεχή πολυγωνική γραμμή υπό στοιχεία 1΄, 2΄, 3΄, 4΄, 5΄, 6΄, 7΄, 8΄, 9΄, 10΄, 11΄, 12΄, 13΄ παράλληλη της οριογραμμής του αιγιαλού σε σταθερή απόσταση δέκα (10) μέτρων στην περιοχή «Αγ. Ιωάννης», Βουνού, Δήμου Ιωνίας, Νήσου Χίου, Νομού Χίου.

Η απόφαση αυτή, με την Έκθεση της Επιτροπής και το Τοπογραφικό Διάγραμμα, να δημοσιευθούν στην Εφημερίδα της Κυβερνήσεως.

Αθήνα, 3 Σεπτεμβρίου 1999

Με εντολή Υπουργού
Ο Γενικός Διευθυντής
ΠΑΝ. ΠΙΛΑΤΗΣ

ΕΚΘΕΣΗ ΕΠΙΤΡΟΠΗΣ ΚΑΘΟΡΙΣΜΟΥ
ΤΩΝ ΟΡΙΩΝ ΑΙΓΙΑΛΟΥ - ΠΑΡΑΛΙΑΣ (Αρθ. 74 Π.Δ. 636/77)

Για τον καθορισμό για πρώτη φορά των ορίων αιγιαλού και παραλίας στον οικισμό «Αγίου Ιωάννη» Βουνού, Δήμου Ιωνίας, Νομού Χίου.

Στη Χίο σήμερα, 23 Νοεμβρίου 1998 οι υπογεγραμμένοι:

1. Τσούρος Νικόλαος - Εφοριακός ΠΕ/Α Αναπληρωτής Προϊστάμενος της Κτηματικής Υπηρεσίας Δημοσίου Ν. Χίου, ως Πρόεδρος.

2. Δημητράκη Λεμονιά - Τοπογράφος μηχανικός ΠΕ/Δ Υπάλληλος της Κτηματικής Υπηρεσίας Δημοσίου Ν. Χίου, ως μέλος.

3. Ιωάννης Φουρναράκης - Πλοίαρχος Λ.Σ. Κεντρικός Λιμενάρχης Χίου με μόνιμο αναπληρωτή του τον Παναγιώτη Θεοδωράτο Αντιπλοίαρχο Λ.Σ., ως μέλος, αποτελούντες την επιτροπή καθορισμού των ορίων αιγιαλού δυνάμει του άρθρου 74 του Π.Δ. 636/77, ορισθέντες δια της υπ' αριθ. 1032211/612/6.3.98 απόφασης Γενικού Διευθυντή Δημόσιας Περιουσίας και Εθνικών Κληροδοτημάτων του Υπουργείου Οικονομικών, συγκληθείσα ύστερα από πρόσκληση του Προέδρου της Επιτροπής, μεταβήκαμε στην προαναφερθείσα περιοχή στις 17 Νοεμβρίου 1998, λαβόντες υπ' όψιν:

1. Την από 10.8.98 αίτηση του τμήματος Πολεοδομίας και Περιβάλλοντος της Νομαρχιακής Αυτοδιοίκησης Χίου με την οποία ζητείται ο καθορισμός των ορίων του αιγιαλού στην προαναφερθείσα περιοχή.

2. Το από Αύγουστο 1996 Τοπογραφικό Διάγραμμα του τμήματος Πολεοδομίας της Νομαρχιακής Αυτοδιοίκησης Χίου, που ελέχθηκε από την Δημητράκη Λεμονιά - Τοπογράφο Μηχανικό της Κτηματικής Υπηρεσίας Δημοσίου Ν. Χίου στις 17.11.98 και θεωρήθηκε από τον Προϊστάμενο της Τ.Υ.Δ.Κ. Παντελή Σαλιάρη Πολιτικό Μηχανικό στις 2.4.99.

3. Τις διατάξεις του Α.Ν. 2344/40, όπως έχει τροποποιηθεί και ισχύει σήμερα.

4. Την αντίληψη που σχηματίσαμε από την επιτόπια μετάβασή μας περί του πλάτους της βρεχόμενης ζώνης της ξηράς και των λοιπών συναφών στοιχείων ήτοι:

α) Περιγραφή της περιοχής: Η περιοχή είναι ημιβραχώδης με μαργαϊκή και ψαμιτική σύσταση σ' όλη της την έκταση με μικρό πάχος αποσαθρωμένων καλυμμάτων που δημιουργούν γενικά σταθερά πρανή με κλίσεις και ύψη που ποικίλουν.

Καθόλο το μήκος της περιλαμβάνει τσιμέντινο τοιχείο, που στηρίζει τον υπάρχοντα δρόμο, που βρίσκεται υπεριψωμένος της φυσικής ακτογραμμής, η οποία διαχωρίζεται με το τοιχείο.

Υπάρχουν κτίσματα παλαιά και νεότερα σ' όλο το μήκος της υπό καθορισμό περιοχής.

β) Κατάσταση ακτής: Η κατάσταση της ακτής είναι βραχώδης με διαβρώσεις εκτεταμένου χαρακτήρα. Η ανατολική πλευρά της ακτής είναι ημιβραχώδης με βότσαλο και ελάχιστη άμμο.

γ) Κατάσταση θαλάσσιου χώρου: Ο θαλάσσιος χώρος έχει βάθος αρκετά μεγάλο, με ημιβραχώδη σύσταση με υφάλους και ξέρες χαμηλού ύψους.

Το ανάπτυγμα πελάγους είναι μεγάλο εξαιτίας του προσανατολισμού και της θέσης της περιοχής.

δ) Παλίρροιες δεν παρατηρούνται. Τα θαλάσσια ρεύματα που υπάρχουν, έχουν διεύθυνση από Νότο προς Βορρά και έχουν μικρή ένταση της τάξης του 0,5 μίλι/ώρα.

ε) Επικρατούσες καιρικές συνθήκες: Επικρατούν οι ίδιες καιρικές συνθήκες που επικρατούν σ' όλο το Β.Α. Αιγαίο. Οι επικρατούντες άνεμοι έχουν Β.Α. διεύθυνση και η έντασή τους δεν ξεπερνά τα 8 BEAUFORTS.

Η υπό καθορισμό περιοχή είναι εκτεθειμένη στους Ν.Α. ανέμους (Σορόκος), η ένταση των οποίων δεν ξεπερνά τα 8 BEAUFORTS.

Το ύψος κύματος δεν είναι πολύ μεγάλο.

Εν όψει των προαναφερθέντων η Επιτροπή.

5. Το με αριθμ. πρωτ. 544.5/569/99/Αριθ. Σχεδ. 1042/20.7.99 έγγραφο του ΓΕΝ, αποφασίζει:

1. Καθορίζει επί του προαναφερθέντος Τοπογραφικού Διαγράμματος:

Την οριογραμμή του Αιγιαλού με κόκκινη συνεχή πολυγωνική γραμμή, 1, 2, 3, 4, 5, 6, 7, 8, 9, 10, 11, 12, 13, της οποίας οι κορυφές εξασφαλίζονται με ορθογώνιες συντεταγμένες από το Κρατικό Τριγωνομετρικό Δίκτυο.


Την οριογραμμή της Παραλίας με κίτρινη συνεχή πολυγωνική γραμμή υπό στοιχεία 1΄, 2΄, 3΄, 4΄, 5΄, 6΄, 7΄, 8΄, 9΄, 10΄, 11΄, 12΄, 13΄ παράλληλη προς την οριογραμμή του αιγιαλού σε σταθερή απόσταση δέκα (10) μέτρων καθ' όλο το μήκος της.

Οι κορυφές της εξασφαλίζονται με ορθογώνιες συντεταγμένες εξαρτημένες από το Κρατικό Τριγωνομετρικό Δίκτυο.

3. Δε υφίσταται Παλαιός Αιγιαλός στην περιοχή.

Ο Πρόεδρος
ΝΙΚΟΣ ΤΣΟΥΡΟΣ

Τα Μέλη
ΛΕΜΟΝΙΑ Π. ΔΗΜΗΤΡΑΚΗ
Αντιπ/χος ΛΣ Π. ΘΕΟΔΩΡΑΤΟΣ

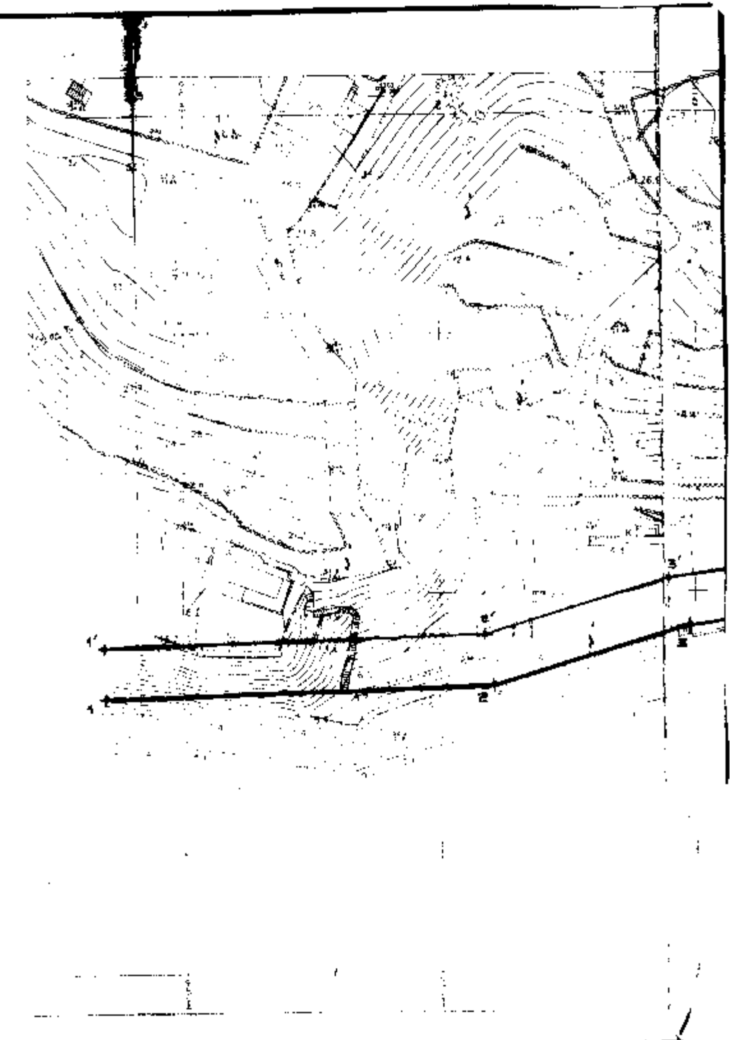

ΥΠΟΜΝΗΜΑ ΕΠΙΤΡΟΠΗΣ

Ο Πρόεδρος

Τα μέλη


ΑΕΗ

ΟΤΕ

Πίνακας συντεταγμένων κορυφών οριογραμμής αιγιαλού					
	X	Ψ		X	Ψ
1	681034,20	4230530,00	8	681381,60	[illegible]
2	681110,70	4230532,30	9	681487,30	4230518,80
3	681149,00	4230543,50	10	681525,60	[illegible]
4	681242,40	4230507,60	11	681538,90	4230522,50
5	681259,00	4230561,60	12	681599,20	[illegible]
6	681281,60	4230519,00	13	681730,50	4230494,00
7	681349,80	4230548,90			

Πίνακας συντεταγμένων κορυφών οριογραμμής παραλίας					
	X	Ψ		X	Ψ
1'	681034,50	4230539,70	8'	681384,20	4230556,50
2'	681109,00	4230542,10	9'	681489,30	4230528,50
3'	681146,70	4230552,80	10	681522,10	4230527,20
4'	681239,70	4230567,00	11	681537,00	4230532,70
5'	681257,30	4230573,00	12'	681600,60	4230525,00
6'	681279,70	4230569,40	13'	681729,50	4230504,40
7'	681348,50	4230559,00			



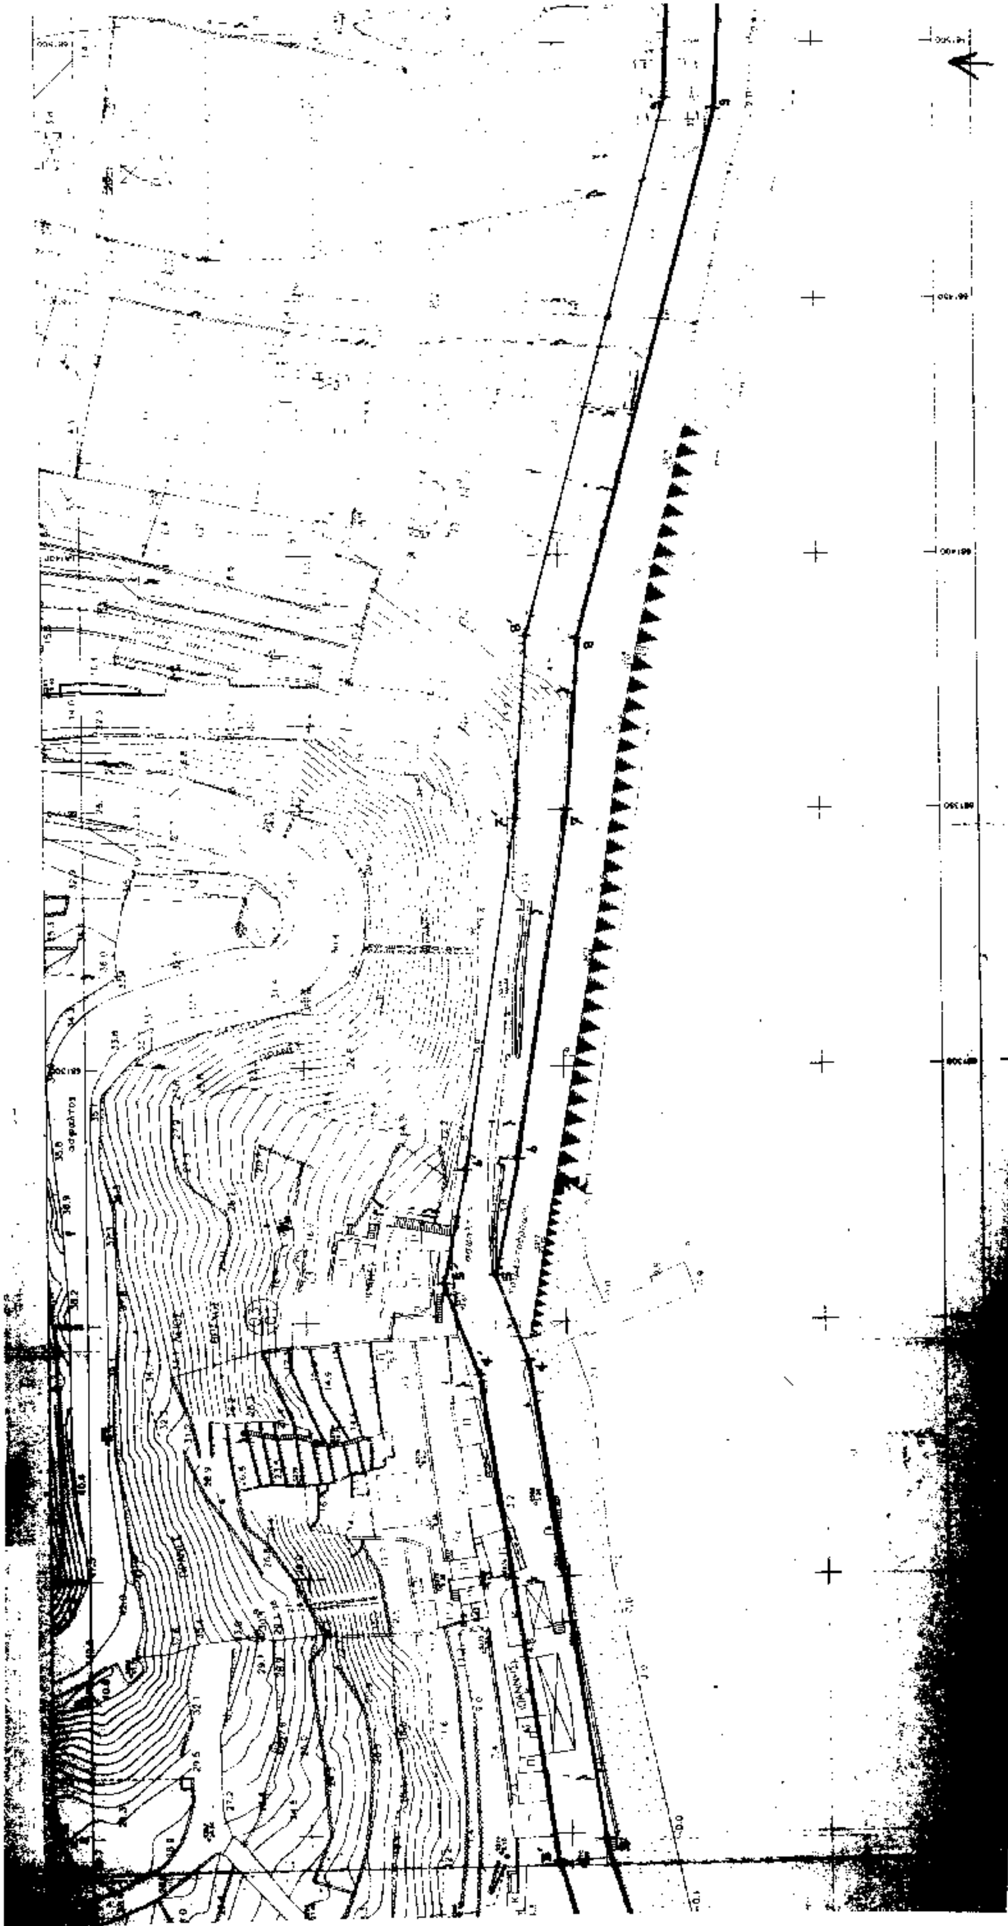

ΕΛΛΗΝΙΚΗ ΔΗΜΟΚΡΑΤΙΑ
ΚΤΗΜΑΤΙΚΗ ΥΠΗΡΕΣΙΑ ΔΗΜΟΣΙΟΥ Ν. ΧΙΟΥ

Μελέτη
Αποτυπώσεως για τον καθορισμό αιγιαλού & παραλίας


Οικισμός ΑΓΙΟΥ ΙΩΑΝΝΗ
ΔΗΜΟΥ ΙΩΝΙΑΣ Ν. ΧΙΟΥ

Συνταχθη μελέτης
ΑΥΓΟΥΣΤΟΣ 1996

Χίος 25/2/77

Χίος 18-11-98

Χίος 2-11-99

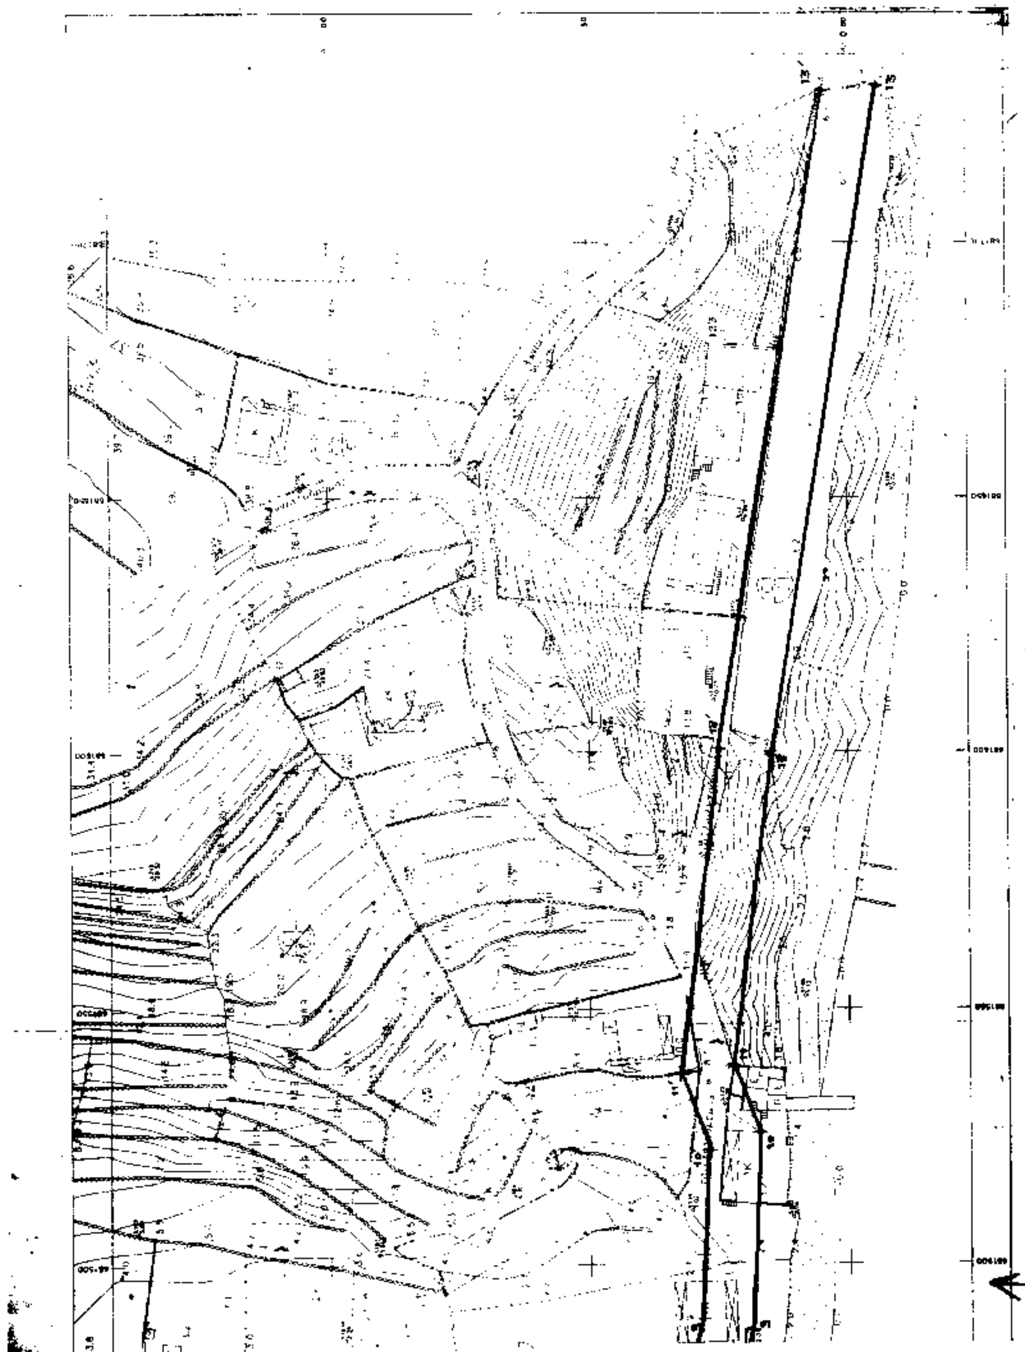

Αριθ. 2311 (2)

Καθορισμός χρήσης γης σε υπό παραχώρηση Δημόσια εποικιστική έκταση του Δήμου Βεντζίου Ν. Γρεβενών.

Ο ΝΟΜΑΡΧΗΣ ΓΡΕΒΕΝΩΝ

Έχοντας υπόψη:

1. Το Ν. 1512/11.1.1985 (ΦΕΚ 4Α) για την τροποποίηση και συμπλήρωση πολεοδομικών διατάξεων κ.τ.λ. και ειδικότερα το άρθρο 3 παρ. 1 αυτού.

2. Το Ν. 1337/12.3.1983 (ΦΕΚ 33Δ) για την επέκταση των πολεοδομικών σχεδίων κ.λπ.

3. Το Ν. 360/1976 για την χωροταξία και το περιβάλλον.

4. Το Ν. 1032/1980 για την σύσταση του Υπουργείου Χ.Ο.Π.

5. Την Υ1β/2000/29.3.96 (ΦΕΚ 343Δ) απόφαση του Υπουργείου Υγείας Πρόνοιας και Κοινωνικών Ασφαλίσεων για τους όρους ίδρυσης και λειτουργίας πτη-κτηνοτροφικών εγκ/σεων.

6. Την 83840/3591/12.12.86 απόφαση του Υπουργείου ΠΕ.ΧΩ.ΔΕ. για τις αποστάσεις των πτη-κτηνοτροφικών εγκ/σεων από πόλεις, χωριά, οικισμούς κ.τ.λ.

7. Την εισήγηση του Τμήματος Πολεοδομίας και Περιβάλλοντος της Νομαρχίας μας, αποφασίζουμε:

Καθορίζουμε ως χρήση γης για την υπό παραχώρηση σύμφωνα με το άρθρο 13 παρ. 2γ του Ν.1734/87 «Βοσκότοποι και ρύθμιση ζητημάτων σχετικών με κτηνοτροφική αποκατάσταση κ.τ.λ.», δημόσια εποικιστική έκταση 4.940 τ.μ. του Δήμου Βεντζίου Ν. Γρεβενών και συγκεκριμένα για το με αριθμό 73δ αγροτεμάχιο του αγκροκτήματος «Κέντρο» Δήμου Βεντζίου Ν. Γρεβενών την λειτουργία που εξυπηρετεί την εγκατάσταση κτηνοτροφικών εκμεταλλεύσεων.

Το τοπογραφικό διάγραμμα του αγροτεμαχίου που συντάχθηκε από την Τοπογραφική Υπηρεσία της Νομαρχιακής Αυτοδιοίκησης Γρεβενών αποτελεί αναπόσπαστο τμήμα της παρούσας.

Από τις διατάξεις της απόφασης αυτής δεν προκαλείται δαπάνη σε βάρος του κρατικού προϋπολογισμού ούτε σε βάρος του προϋπολογισμού του οικείου ΟΤΑ.

Η απόφαση αυτή με το συνημμένο τοπογραφικό διάγραμμα να δημοσιευθεί στην Εφημερίδα της Κυβερνήσεως.

Γρεβενά, 1 Σεπτεμβρίου 1999

Ο Νομάρχης
ΑΝΤΩΝΗΣ ΠΕΤΣΑΣ

ΕΛΛΗΝΙΚΗ ΔΗΜΟΚΡΑΤΙΑ
ΝΟΜ/ΚΗ ΑΥΤΟΔ/ΣΗ ΓΡΕΒΕΝΩΝ
Δ/ΝΣΗ ΑΓΡΟΤΙΚΗΣ ΑΝΑΠΤΥΞΗΣ
ΤΜΗΜΑ ΤΟΠΟΓΡΑΦΙΑΣ

ΜΕΤΑΒΟΛΗ
ΤΟΠΟΓΡΑΦΙΚΟ ΔΙΑΓΡΑΜΜΑ ΣΤΑΥΛΙΚΗΣ ΕΓΚΑΤΑΣΤΑΣΗΣ
ΑΓΡ/ΤΟΣ ΚΕΝΤΡΟΥ Ν. ΓΡΕΒΕΝΩΝ
ΑΝΑΔΑΣΜΟΣ ΕΤΟΥΣ 1979 - 1980
ΚΛΙΜΑΚΑ 1 : 5.000

L = 39 57'
M = - 2 03

ΠΑΡΑΤΗΡΗΣΗ : Η σταυλική εγκατάσταση απέχει από τον συνοικισμό Κέντρου 200 μ.

ΕΘΝΙΚΟ ΤΥΠΟΓΡΑΦΕΙΟ
Για τεχνικούς λόγους στο σχεδιάγραμμα
... σμικρυνση κατά ποσοστό 56 %

ΚΑΘΕΣΤΩΣ

ΠΑΛΑΙΟ	ΝΕΟ
3000, 3500, 4000, 4500, 5000	3000, 3500, 4000, 4500, 5000
73α, 73β, 73γ, 74, 75, 76, 77, 79α, 79β, 80, 81, Νη 61, Υηλή Ράχη	73α, 73β, 73γ, 74, 75, 76, 77, 79α, 79β, 80, 81, Νη 61, Υηλή Ράχη

Ο
Προϊστάμενος Τμήματος



Αριθ. 3783 (3)

Καθορισμός χρήσης παραχωρουμένου ακινήτου στο Αγρ/μα Κοιλάδας.

Ο ΝΟΜΑΡΧΗΣ ΚΟΖΑΝΗΣ

Έχοντας υπόψη:

1. Το Ν. 1512/11.1.1985 (ΦΕΚ 4Α) για την τροποποίηση και συμπλήρωση πολεοδομικών διατάξεων κ.λπ. και ειδικότερα το άρθρο 3 παρ. 1 αυτού.

2. Το Ν. 1337/12.3.1983 (ΦΕΚ 33Δ/14.3.83) για την επέκταση πολεοδομικών σχεδίων.

3. Το Ν. 360/1976 για τη χωροταξία και το Περιβάλλον.

4. Το Ν. 1032/1980 για τη σύσταση του Υπ. ΧΩΠ.

5. Την αρ. 7/1998 απόφαση της πρώην Κοινότητας Κοιλάδας.

6. Την αρ. 11075/12.8.99 γνωμοδότηση για προσδιορισμό χρήσης γης η οποία εξεδόθη από το Τμήμα Πολεοδομίας Κοζάνης.

7. α) Το Ν. 2218/13.6.94 (ΦΕΚ 90Α/13.6.94) «περί ίδρυσης Νομαρχιακής Αυτ/σης τροποποίησης κ.λπ.», όπως συμπληρώθηκε με το Ν. 2240/15.9.94 (ΦΕΚ 153Α/15.9.94) και β) τη με αρ. 19/31.3.95 (ΦΕΚ 326Β/27.4.95) απόφαση Νομαρχιακού Συμβουλίου Κοζάνης.

8. Το αρ. 124332/16.12.97 έγγραφο του Υπουργείου Γεωργίας (Τμήμα Γ και Κ Αποκ/σης).

9. Το γεγονός ότι δεν προκαλεί δαπάνη η υπόψη παραχώρηση σε βάρος του προϋπολογισμού του οικείου Ο.Τ.Α., αποφασίζουμε:

Καθορίζουμε σαν χρήση γης τη λειτουργία που γενικά εξυπηρετεί την επαγγελματική εγκατάσταση κτηνοτροφικών εκμεταλλεύσεων και δραστηριοτήτων από τον Κακλαμάνο Θωμά του Σταύρου, στο με τα στοιχεία ΑΒΓΔΑ τεμάχιο έκτασης 4.000 τ.μ. το οποίο εκπίπτει στο αριθμ. 1197Ε χερσολείβαδο κοινόχρηστο του αγρ/τος Κοιλάδας - Κρεμαστής Αναμόρφωσης διανομής έτους 1960 όπως αυτό απεικονίζεται στο αναπόσπαστο με την παρούσα από 16.11.98 θεωρημένο τοπογραφικό διάγραμμα του Τμήματος Τοπογραφίας Κοζάνης.

Κοζάνη, 3 Σεπτεμβρίου 1999

Ο Νομάρχης
ΠΑΣΧΟΣ ΜΗΤΛΙΑΓΚΑΣ

ΑΠΟ ΤΟ ΕΘΝΙΚΟ ΤΥΠΟΓΡΑΦΕΙΟ